STUDIO TECNICO 3T S.R.L.

via Arre n.115 35026 Conselve (PD) telefono 049 9500633 fax 049 9514252 mail info@tretsrl.it

opera

Comune di Teolo (PD)

PIANO DI RECUPERO "MONTEORTONE"

PERMESSO di COSTRUIRE PER LA REALIZZAZIONE DI TRE BIFAMILIARI A SCHIERA NEL LOTTO N. 1

oggetto del disegno

PLANIMETRIE

scala	data
Varie	Aprile 2013
disegno	aggiornamenti
committente	progettista

1

N

ESTRATTO DI MAPPA SCALA 1:2000
COMUNE DI TEOLO
Foglio 12° Mappali 700 - 112

ESTRATTO DI P.R.G. SCALA 1:5000
Z.O. Piano di Recupero "Monteortone" convenzione rep. 2326 del 19/10/07
rep. 2328 del 13/11/07
rep. 2347 del 05/03/09

Z.O. E2/PA di Promozione Agricola

LEGENDA:

- Limite della zona d'ambito del Piano di Recupero Monteortone nel P.R.G. vigente
- Linea di Massimo Inviluppo dei fabbricati
- Perimetro terreno non edificabile, di pertinenza dei lotti
- Fabbricati realizzati
- Fabbricati in fase di costruzione nei lotti 11 e 14
- Fabbricato in progetto nel lotto 1
- Verde attrezzato
- Pista pedonale-ciclabile
- Aree edificabili lotti 15 e 17
- Nuove aree da cedere all'Amministrazione Comunale

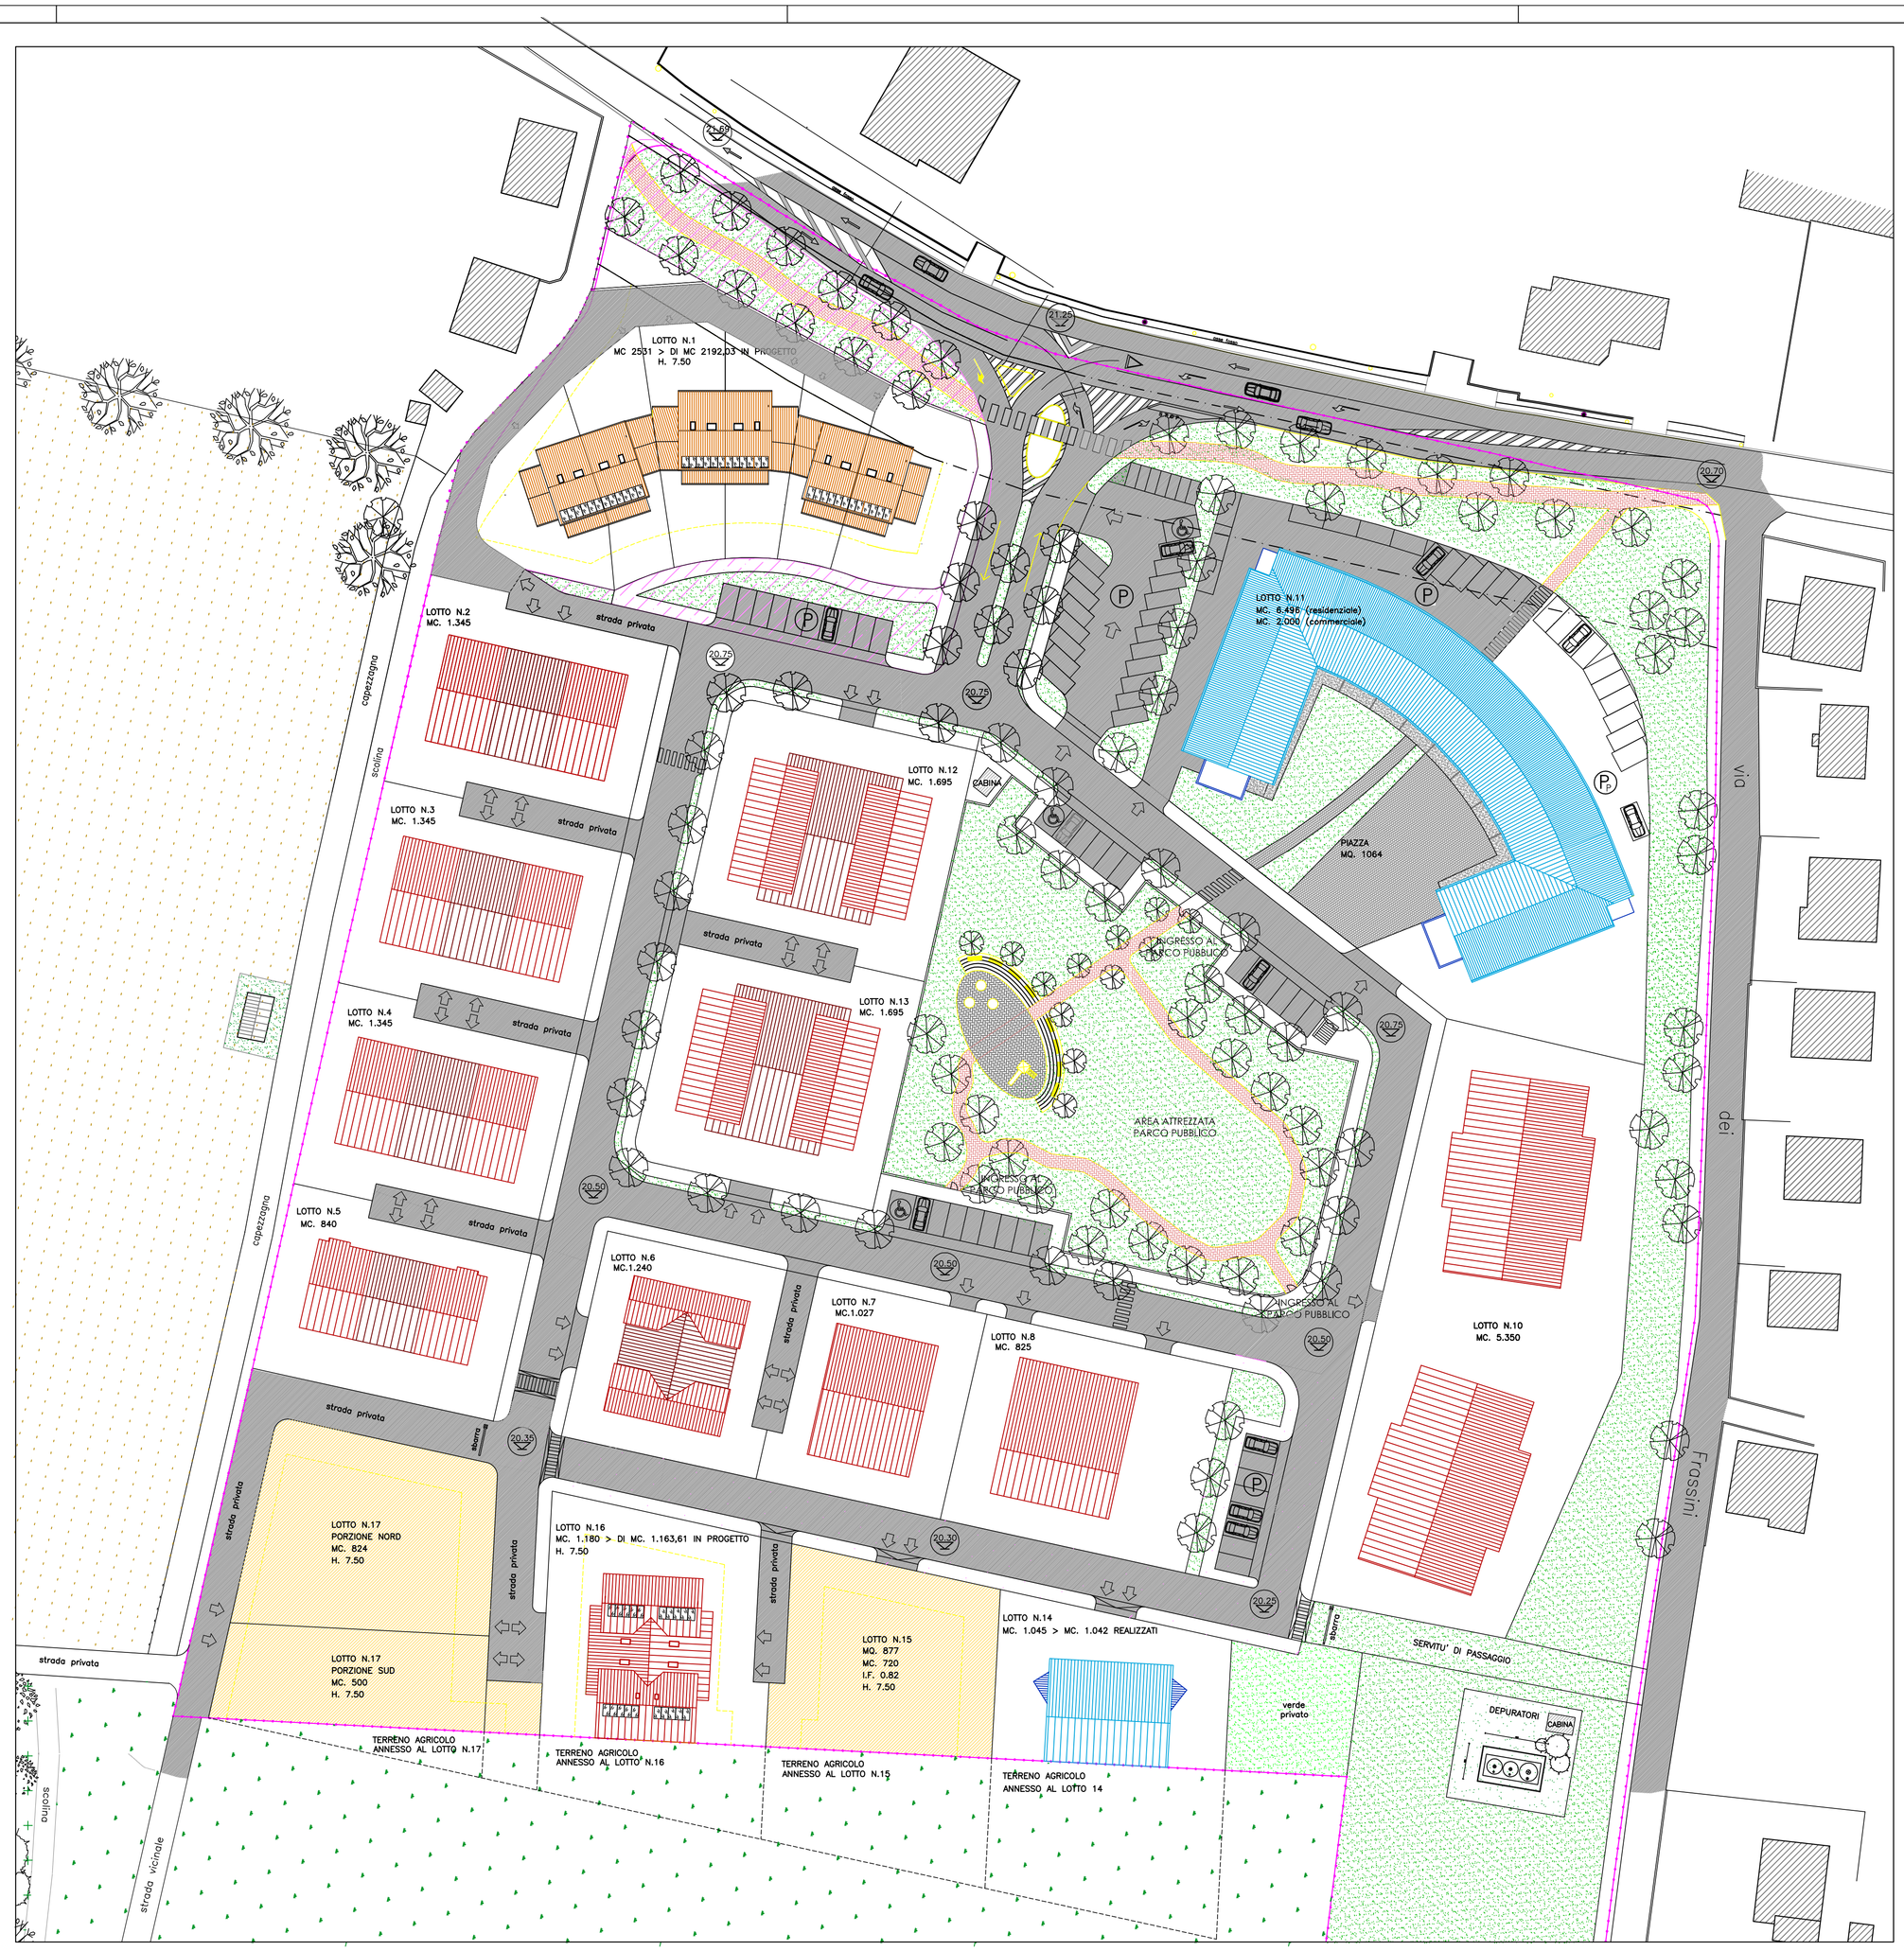

INQUADRAMENTO DEL LOTTO N. 16 ALL'INTERNO DEL PIANO DI RECUPERO "MONTEORTONE" - SVILUPPO SCALA 1:500